


Standplan

Stand: 04.06.13


Silberbunt

Meine Welt ab 55

Tenne OG

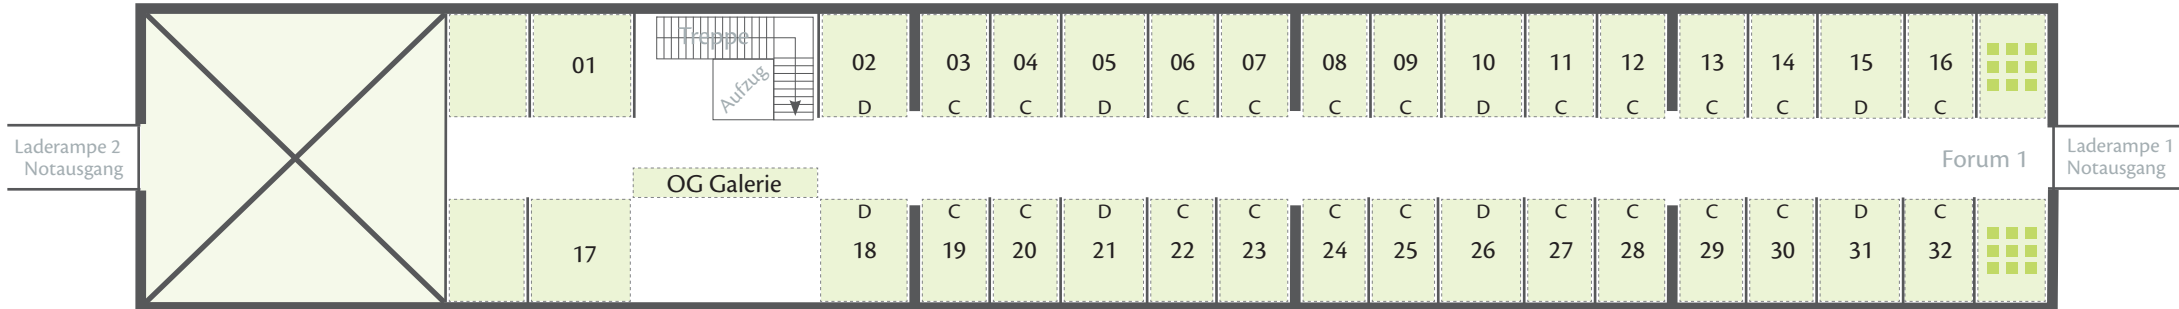

Tenne EG

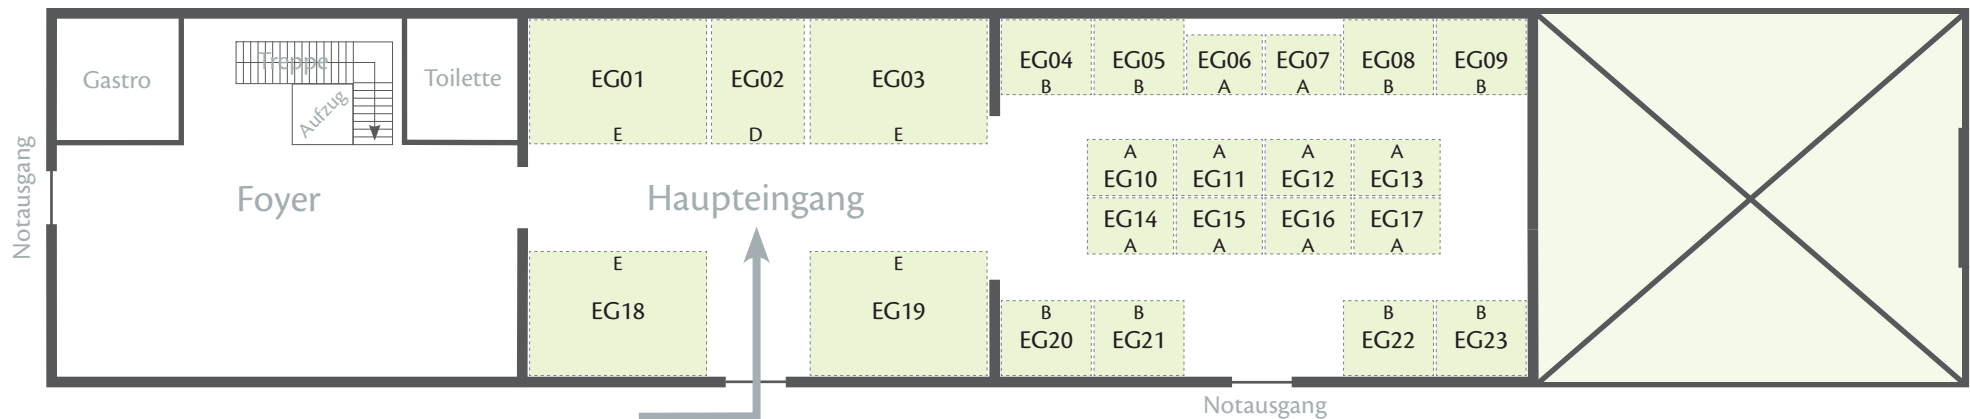

- Ausstellungsfläche A: T: 2,00m x B: 3,00m (3,00m x 2,00m)
- Ausstellungsfläche B: T: 3,00m x B: 3,00m
- Ausstellungsfläche C: T: 4,00m x B: 3,30m
- Ausstellungsfläche D: T: 4,00m x B: 4,00m
- Ausstellungsfläche E: T: 6,30m x B: 5,20m

- Maße Zugangstüren:
- Erdgeschoss: B: 2,10m x H: 2,40m
- Obergeschoss: B: 2,70m x H: 2,60m
- Strom an jedem Stand vorhanden (1kW)

www.Silberbunt-FFB.de

